


SERVIÇOS:

- TROCA DE FORRO ACÚSTICO: 150,54m²
- COLOCAÇÃO DE PORTAS ACÚSTICAS: 2 UNIDADES
- TROCA DE PORTAS SOB ARMÁRIO DO BALCÃO: 24,85m

LEGENDA

				TRIBUNAL DE CONTAS DO MUNICÍPIO DE SÃO PAULO	
				PROJETO	ALTERAÇÃO DE LAYOUT – GAB. RT.
SOLICITANTE		GABINETE DO CONSELHEIRO RICARDO TORRES			
LOCAL		EDIFÍCIO SEDE – 2º ANDAR			
ASSUNTO		PLANTA ATUAL			
ETAPA		TROCA DE FORRO/ PORTAS ARMÁRIOS	ESCALA	1:75	
ARQUIVO	PROJETO	ENG. GILBERTO SERAI		FOLHA	
PROJ. N.º	DATA	14/03/2024	REVISÃO	B.01	

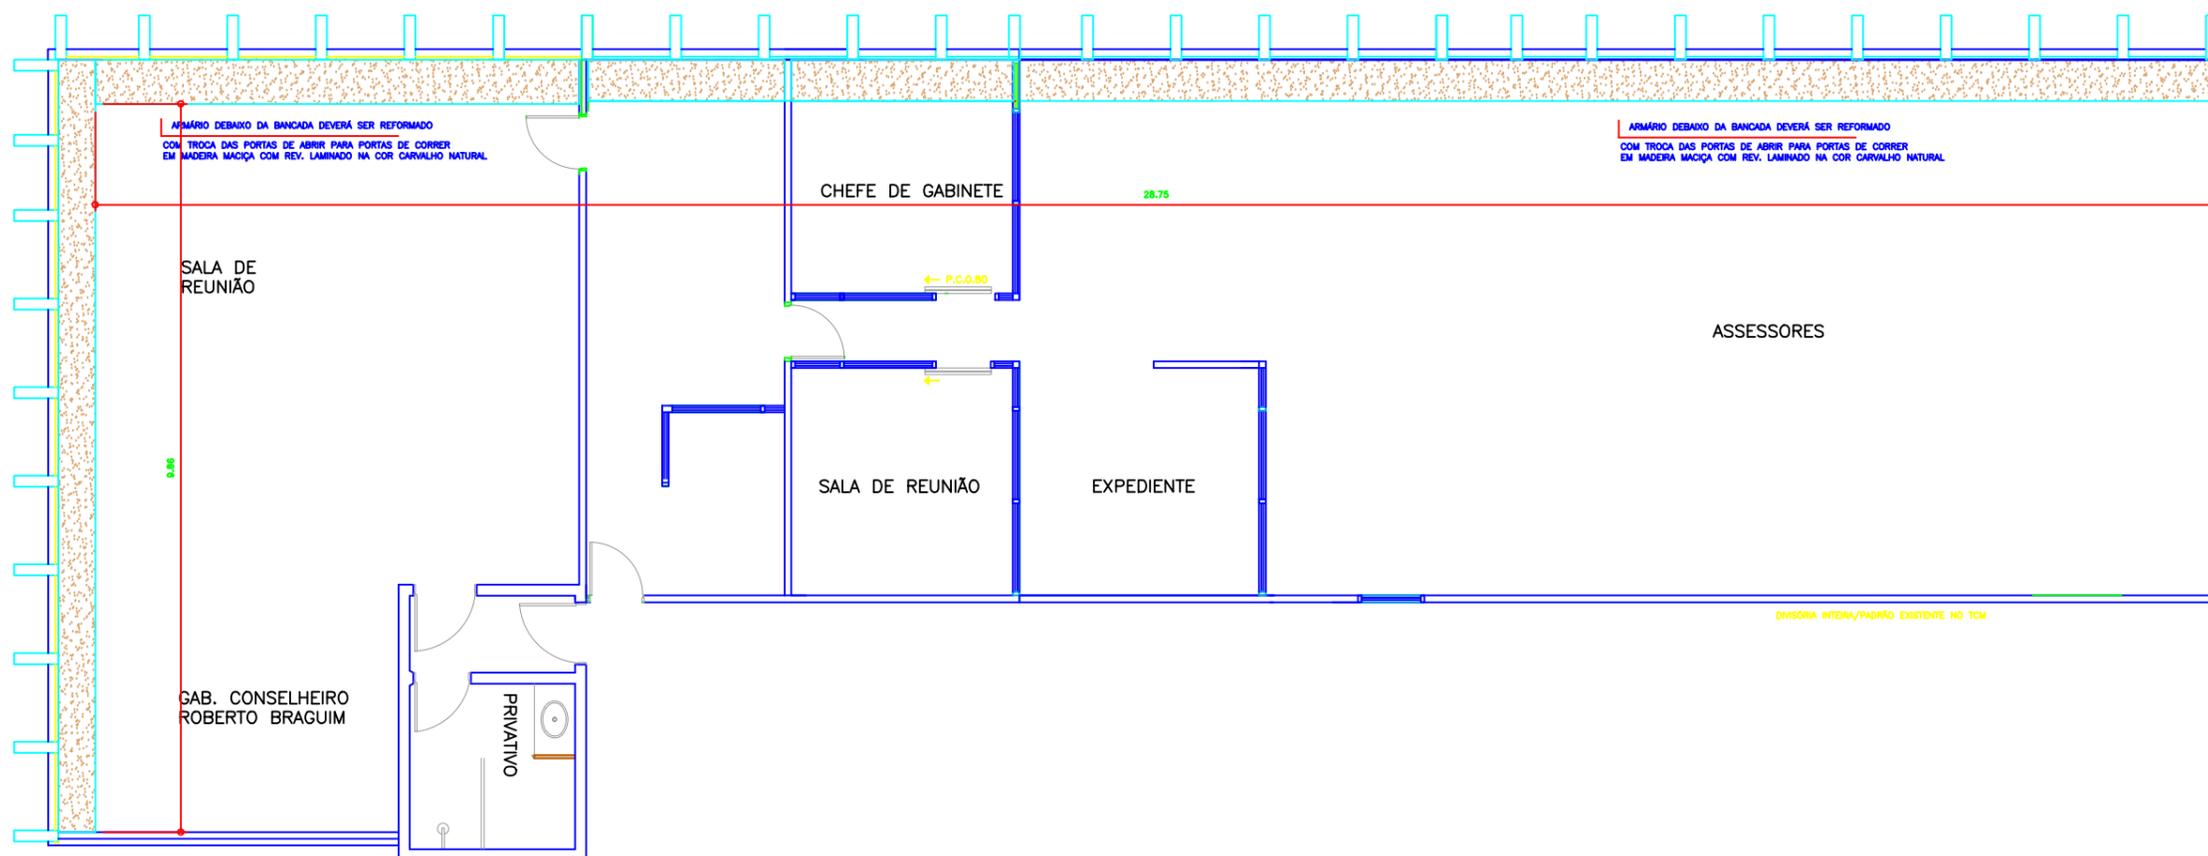

TROCA DE PORTAS SOB ARMÁRIO DO BALCÃO: 38,61m

NOTAS

AUTORIZO A ALTERAÇÃO DE LAYOUT APRESENTADA NESTE PROJETO E PORTANTO A SUA EXECUÇÃO.

SÃO PAULO, _____ DE _____ DE 2024.

ASSINATURA: _____
GABINETE DO CONSELHEIRO ROBERTO BRAGUIM

			
TRIBUNAL DE CONTAS DO MUNICÍPIO DE SÃO PAULO			
PROJETO	ALTERAÇÃO DE LAYOUT – GAB. RB.		
CLIENTE	GABINETE DO CONSELHEIRO ROBERTO BRAGUIM		
LOCAL	EDIFÍCIO SEDE – 2º ANDAR		
OBJETO	PLANTA ATUAL		
EMPRESA	REFORMA DAS PORTAS DOS ARMÁRIOS	ESCALA	1:100
PROJETO	ENG. GILBERTO SERAI	TÍTULO	C.01
PROJ. Nº	DATA 14/03/2024	REVISÃO	



PORTAS DE CORRER SOB O BALCÃO DE GRANITO - C = 38,00



Dimensões das portas de correr:


Largura de cada porta L= 0,75

Altura A= 0,90 m


Comprimento total das portas sob o balcão de granito C= 38,00 metros

OBS.: As portas existentes sob o balcão, são de abrir e deverão ser retiradas, sem reaproveitamento da madeira existente.

As novas portas deverão ser de correr sobre trilhos de alumínio, em madeira MDF no cor preta (ref. ULTIMATE MATTE PP-15 – PERTECH)

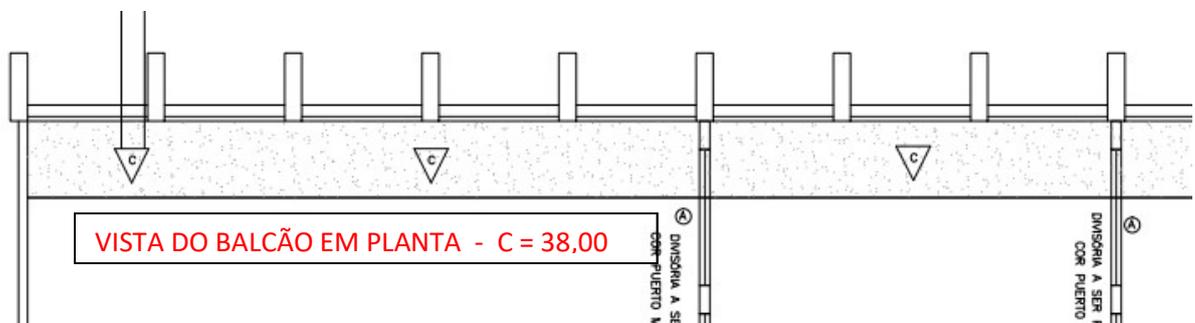

PROJETO DE MOVEIS E DIVISÓRIAS – GAB. JA

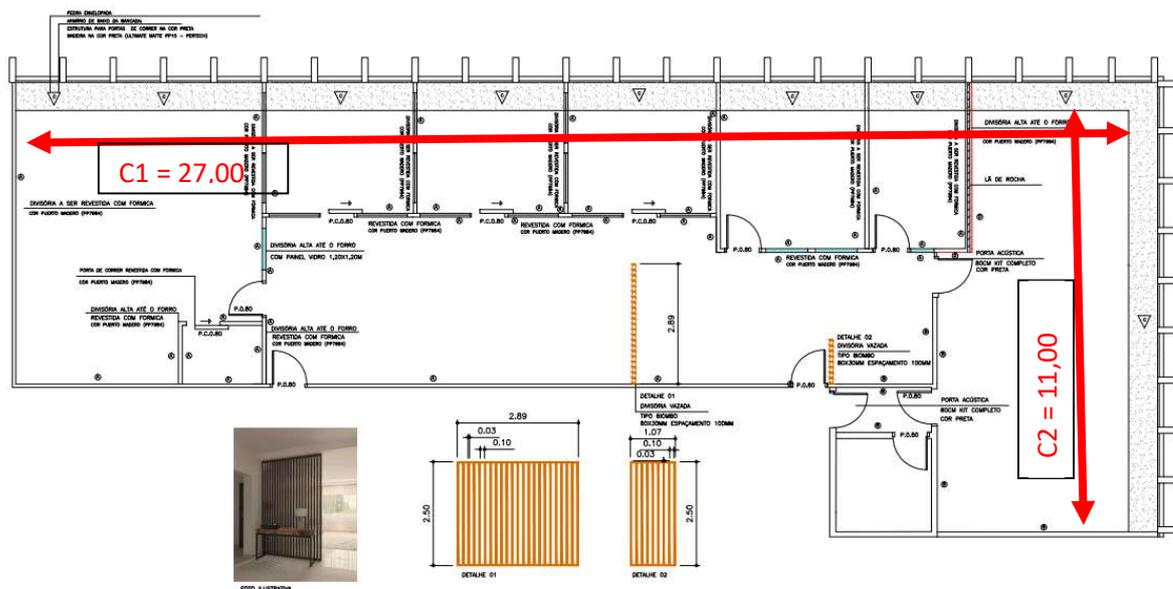

Legenda geral dos acabamentos de marcenaria (vide planta A.02) :

- Ⓐ Aplicação de chapa em MDF com espessura de 15mm sobre a divisória existente, com acabamento de cor PUERTO MADERO (PP7984) – Área total de projeto: 255,00 m²
- Ⓓ Divisória piso teto H=2,50m revestida com placa **MDF Ripado**, padrão PUERTO MADERO (PP7984) ou similar: L = 4,09m ; H=2,50m ; Área = 10,23 m²
- Ⓔ Divisória vazada tipo BIOMBO, modelo PAINEL RIPADO, vide Detalhes 1 e 2 com as seguintes dimensões : Peça 01 : 2,89 x 2,50m e Peça 02 : 1,07 x 2,50m ; ripas verticais com seção transversal de 30x80mm e espaçamento de 100mm entre as ripas.


As ripas deverão ser revestidas em laminado melamínico na cor preta (ref.: ULTIMATE MATTE PP-15 – PERTECH) ; cada RIPA deverá ter a seção transversal com as dimensões de 8x3cm e o espaçamento entre as ripas deverá ser de 10cm.

As divisórias deverão ficar chumbadas no piso e em uma das paredes; para maior segurança poderá ser colocada uma haste vertical, escondida sobre o forro removível, para fixação na laje do teto.

- Ⓕ Prateleira em MDF com as dimensões : Compr = 124cm x Profund = 45cm x Espessura = 4,5cm ; cor a definir
- Ⓖ Portas de correr sob o balcão de granito: Comprimento total = 38 metros, sendo 36 portas de 75x90 e 14 portas de 78x90 todas em MDF espessura de 18mm
- Ⓖ Armário da Copa: inferior e superior (vide projeto anexo)
- Ⓙ Porta de Correr da Copa, com dimensões de 80x210cm revestida com laminado padrão PUERTO MADERO (PP7984) ou similar, incluindo batente, rodízios e todas as ferragens.

PROJETO DE MOVEIS E DIVISÓRIAS – GAB. JA

DETALHAMENTO DA COPA

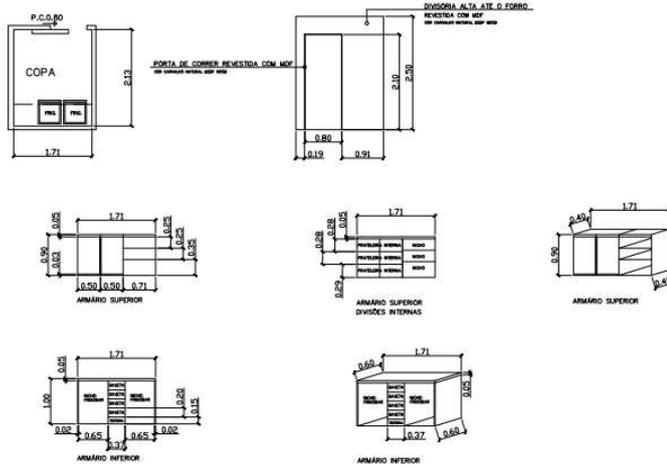

LEGENDA

TODA A ESTRUTURA DO ARMÁRIO E PORTAS EM MDF NA COR ULTIMATE MATTE PP15 - PERTECH
 ESTRUTURA DE CAIXARIA / PORTAS / GAVETAS MDF16M
 PRATELEIRAS E TAMPOS 25 MM
 PUXADOR - PERFIL EM ALUMÍNIO SP-047L, GARA 18 MM EM BARRA NA COR ALUMÍNIO PRETO FOSCO ANORAZIZADO
 DEIXAR PONTO DE ELÉTRICA PARA TODOS OS EQUIPAMENTOS EXISTENTES

AUTORIZAÇÃO P/ EXECUÇÃO DO PROJETO


INFORMAMOS QUE DENTRE AS DIVERSAS OPÇÕES DE PROJETO (LAYOUT) APRESENTADAS, OPTAMOS PELA ALTERNATIVA PROPOSTA NESTA PRANCHA, ENTENDENDO QUE ESTE PROJETO, SEM COMO, O MOBILIÁRIO SUGERIDO ATENDE ÀS NECESSIDADES DESTA GABINETE E, PORTANTO, AUTORIZAMOS, SUA EXECUÇÃO.

SÃO PAULO, ____ DE _____ DE 2009.

ASSINATURA: _____
 GAB. JOÃO ANTONIO

TRIBUNAL DE CONTAS DO MUNICÍPIO DE SÃO PAULO


PROJETO	ALTERAÇÃO DE LAYOUT – GAB. J.A.		
SOLICITANTE	GABINETE DO CONSELHEIRO JOÃO ANTONIO		
LOCAL	EDIFÍCIO SEDE – 2º ANDAR		
ASSUNTO	PLANTA DETALHAMENTO DA COPA		
COPA	DETALHAMENTO COPA	ESCALA	1:100
ARQUIVOdwg	PROJETO	ARQUITETA GRAZIELLA PAULINO
FOLHA	1	DATA	24/01/2024
REVISÃO			A.01

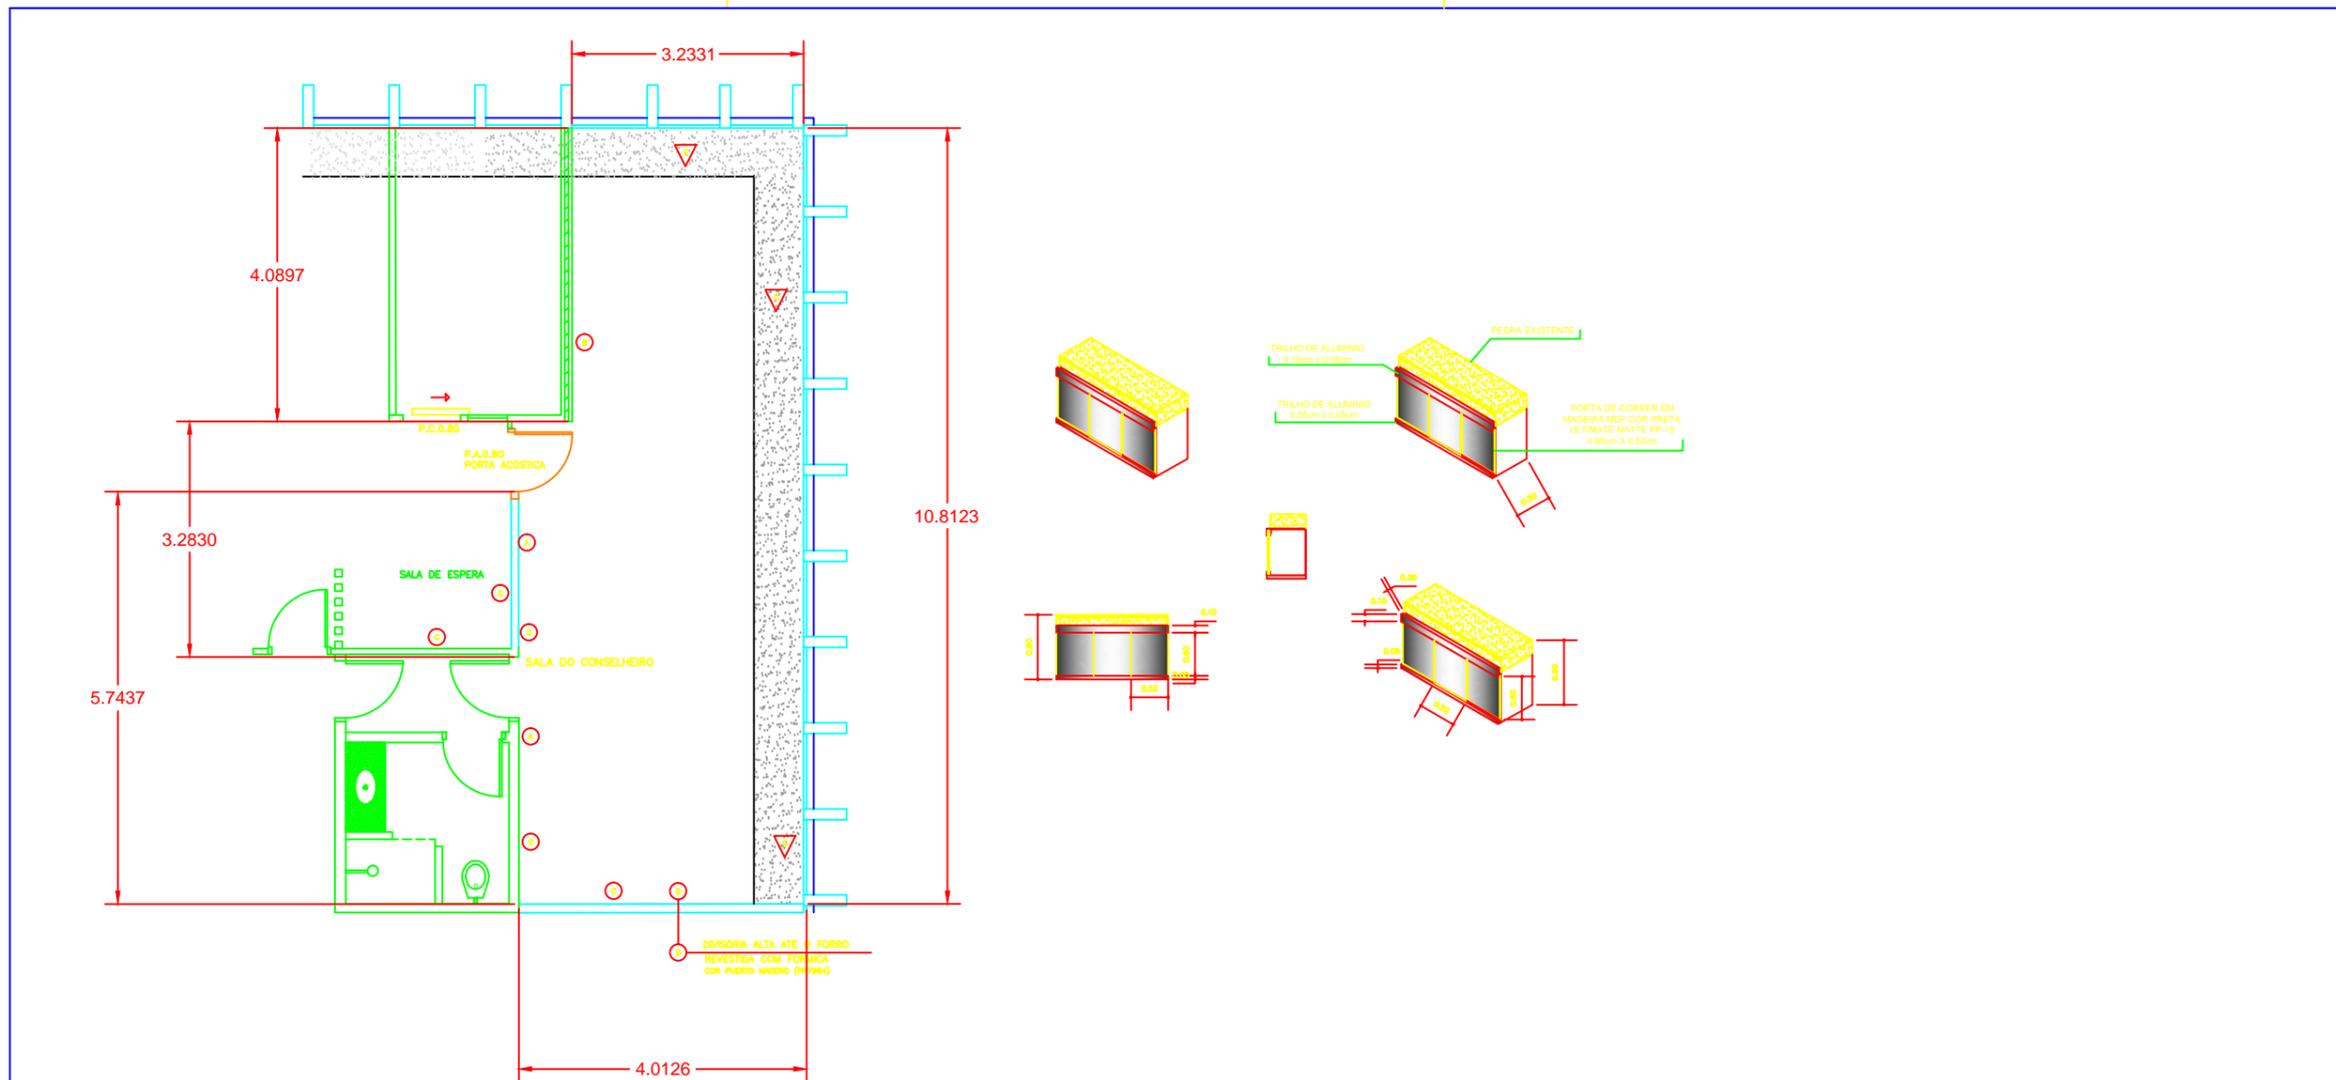

LEGENDA

- ▽ PEDRA REVESTIDA COM FORMICA NA COR PUERTO MADRO (PP7984-PORTECH)
- ▲ ARMAÇO DE BARRA DE BRANCO: ESTRUTURA PARA PORTAS DE CORRER NA COR PRETA, MADEIRA NA COR PRETA (ULTIMATE MATTE PP-15 - PERTECH)
- PINTURA DE ALUMINIO - ESMALTE ACRILICO COM GRANDES TOQUES DE SEDA SILK
- PAREDE REVESTIDA COM MDF RIPADO ESPESURA DE 6MM COR PUERTO MADRO (PP7984)
- RODAPÉ EM GRANITO NA COR EXISTENTE NO LOCAL, GRANITO PRETO 7X40X1,0CM
- DIVISÓRIA ALTA ATÉ O FORRO REVESTIDA COM FORMICA COR PUERTO MADRO (PP7984)

NOTA IMPORTANTE

 

TRIBUNAL DE CONTAS DO MUNICÍPIO DE SÃO PAULO			
PROJETO	ALTERAÇÃO DE LAYOUT - GAB. J.A.		
SOLICITANTE	GABINETES DOS CONSELHEIROS		
LOCAL	EDIFÍCIO SEDE - 2º ANDAR		
ASSUNTO	DETALHE DAS PORTAS DE CORRER SOB TAMPO		
ETAPA	PROJETO DETALHAMENTO DOS MATERIAIS	ESCALA	1:100
ARQUIVO	PROJETO	ARQUITETA GRAZIELLA PAULINO	FOLHA
PROJ. N.º	DATA	14/09/2023	REVISÃO
			A.20